

Схема расположения земельного участка или земельных участков на кадастровом плане территории

Местоположение: Российская Федерация, Ленинградская область, Кировский муниципальный район, Кировское городское поселение, г. Кировск.

Условный номер земельного участка - 47:16:0101007:3У1


Площадь земельного участка - 2511 кв.м.

Утверждена
Постановлением администрации
МО "Кировск"
Кировского муниципального района
Ленинградской области

от _____ N _____

Масштаб 1:500.
МСК-47, зона 2

Обозначение характерных точек границ	Координаты, м	
	X	Y
н1	428673,40	2252974,43
н2	428664,76	2252996,64
н3	428656,50	2253004,11
н4	428606,36	2253001,24
н5	428606,80	2252999,10
н6	428621,80	2252958,01
н7	428627,29	2252942,93
н1	428673,40	2252974,43

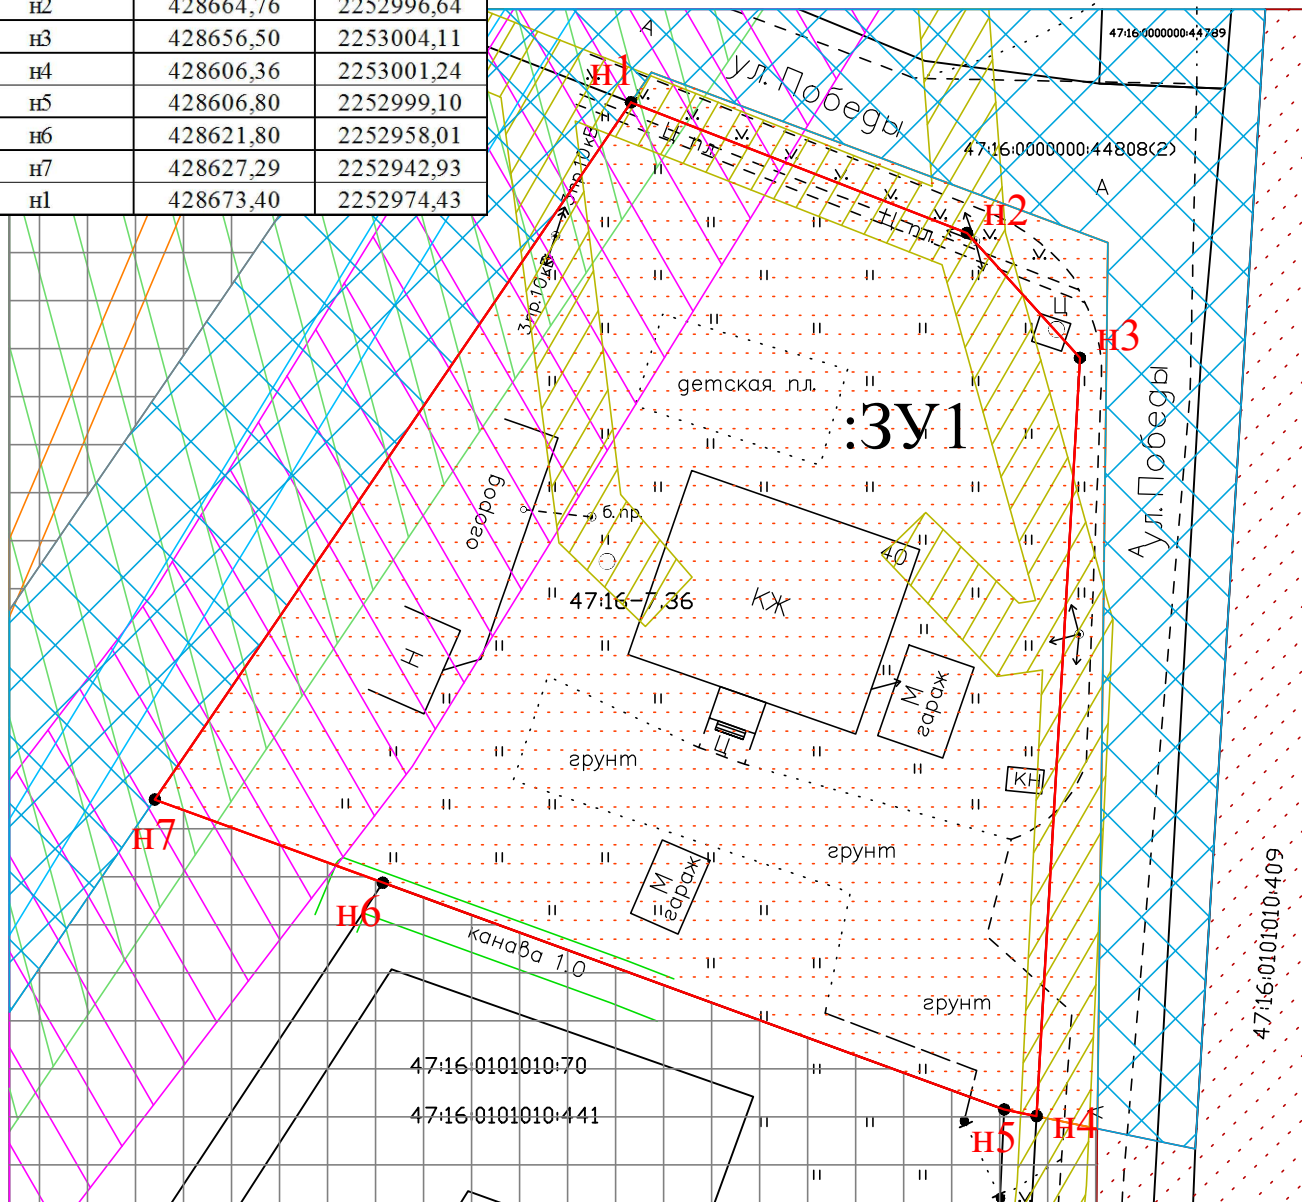

Условные обозначения:

- 47:16:0101007 - кадастровый номер квартала
- граница кадастрового квартала
- граница образуемого земельного участка
- н1 - обозначение характерной точки границы образуемого земельного участка
- :3У1 - обозначение образуемого земельного участка
- Охранная зона «КЛ 0,4 кВ от ТП-118, 168 м» 47:16-6.146
- Зона с особыми условиями использования территории в связи с размещением газораспределительных сетей "Газораспределительная сеть г. Кировск, п. Молодцово, т.п. Синявино" 47:16-6.1202.
- Охранная зона «ВЛ 6 кВ, г. Кировск, 16010 м» 47:16-6.483 площадью 661 кв.м.

- Зона застройки индивидуальными жилыми домами (ТЖ-1) 47:16-7.36
- Зона улично-дорожной сети (ТТ-1) 47:16-7.388
- Коммунально-складская зона 47:16-7.66
- Зона производственных предприятий IV-V классов опасности с включением объектов общественно-деловой застройки 47:16-7.41
- Охранная зона воздушной линии электропередачи ВЛ 35 кВ Ладожская-3, ВЛ 35 кВ Ладожская-4 в Шлиссельбургском городском поселении, Кировском городском поселении Кировского муниципального района Ленинградской области 47:16-6.531 площадью 225 кв.м.
- Охранная зона «ВЛ 0,4 кВ от ТП-118, 2340 м» 47:16-6.215 площадью 377 кв.м.