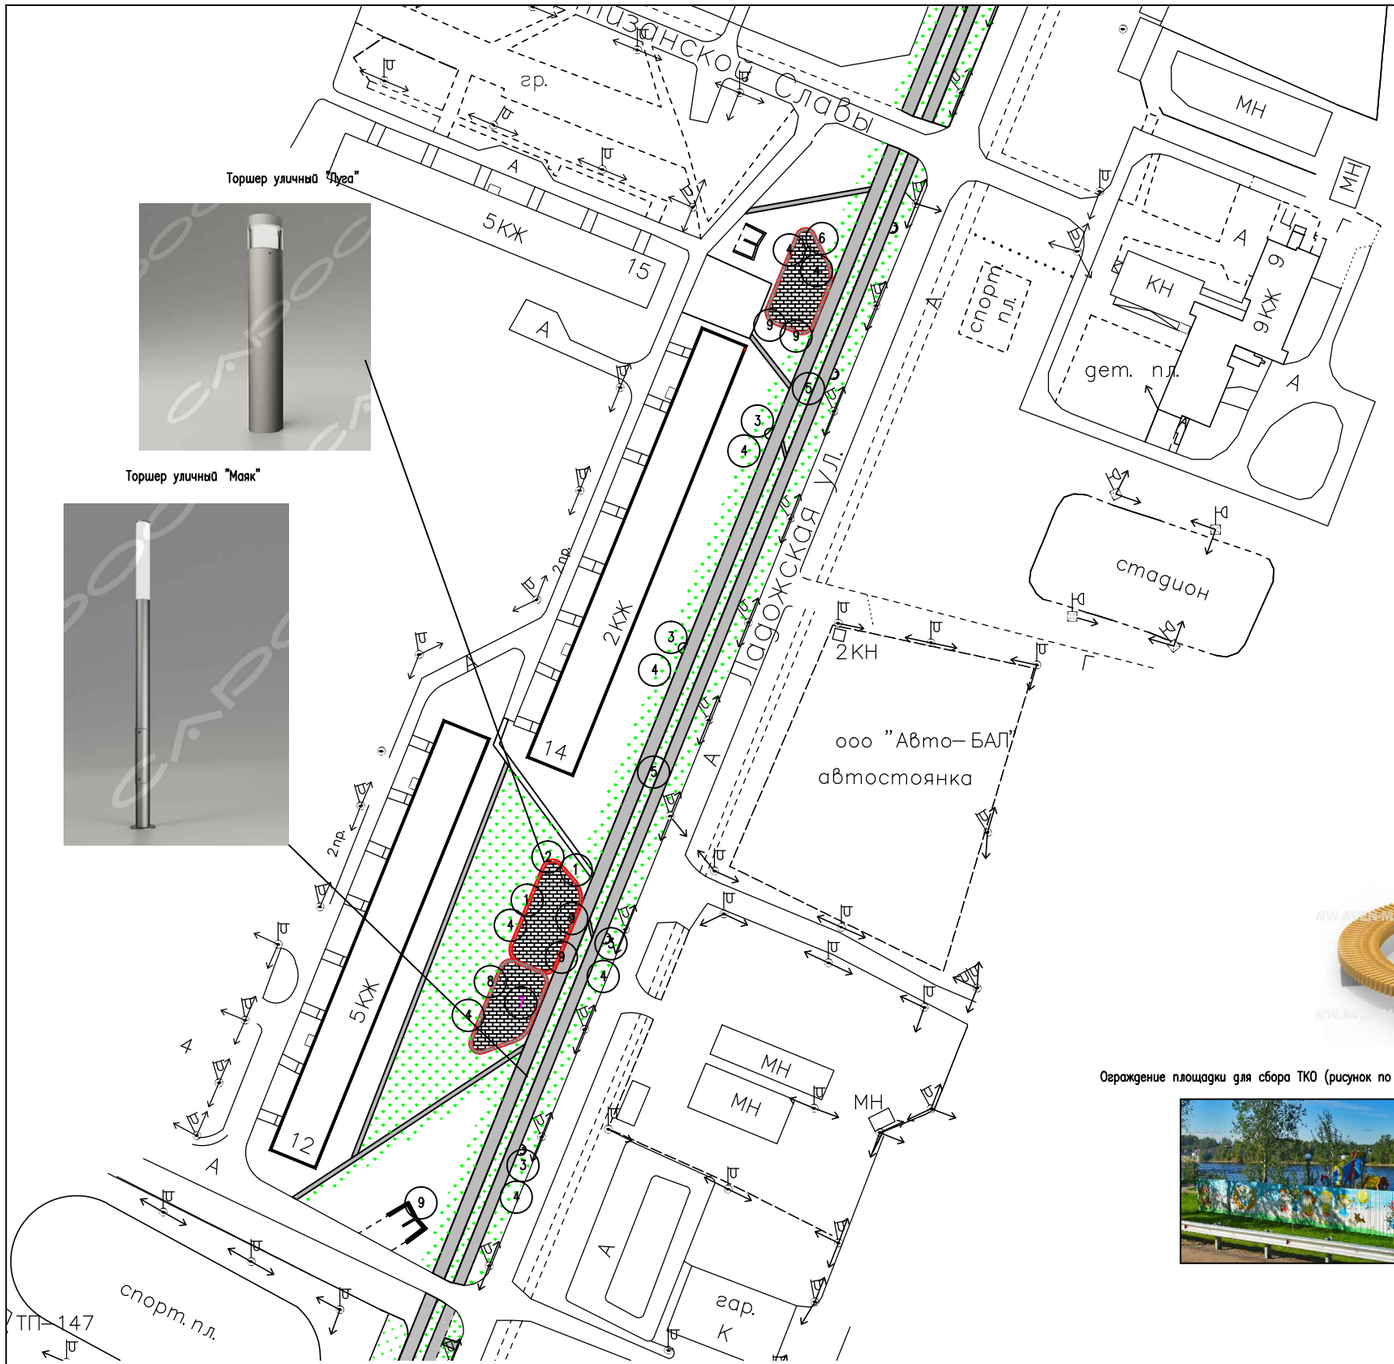

Качели 2 шт. (6)

Скамья парковая на металлическом основании со спинкой 4 шт. (3)

Урна 206-1 8 шт. (4)

Урна у-20 2 шт. (5)

Скамья Gravel 6 шт. (9)

Батут квадратный встраиваемый 160 2шт. (1)

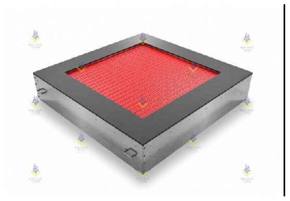

Скамья 1 шт. (7)

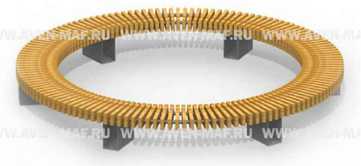

Информационный стенд 1 шт. (2)

Ограждение площадки для сбора ТКО (рисунок по согласованию с заказчиком). (9)

Велопарковка 1 шт (8)

						Благоустройство ул. Ладожской в г. Кировске, Ленинградской области
Изм.	Колич.	Лист	№док.	Подпись	Дата	
Нач.участка						2-й этап
Прораб						
Геодезист						

Стадия	Лист	Листов
Э	1	1