

ГРАФИЧЕСКОЕ ОПИСАНИЕ
местоположения границ публичного сервитута


Публичный сервитут в целях эксплуатации объекта электросетевого хозяйства ВЛ 35кВ Павловская-1
(наименование объекта, местоположение границ которого описано (далее - объект))

Раздел 1

Сведения об объекте		
№ п/п	Характеристики объекта	Описание характеристик
1	2	3
1	Местоположение объекта	Ленинградская область, район Кировский
2	Площадь объекта +/- величина погрешности определения площади (Р+/- Дельта Р)	256297 кв.м ± 107.69 кв.м
3	Иные характеристики объекта	Публичный сервитут под объект электросетевого хозяйства. Цель установления: в соответствии со ст.39.37 Земельного Кодекса РФ "Цели установления публичного сервитута". В порядке, предусмотренном настоящей главой, публичный сервитут устанавливается для использования земельных участков и (или) земель в следующих целях: п.1. Размещение объектов электросетевого хозяйства, тепловых сетей, водопроводных сетей, сетей водоотведения, линий и сооружений связи, линейных объектов системы газоснабжения, нефтепроводов и нефтепродуктопроводов, их неотъемлемых технологических частей, если указанные объекты являются объектами федерального, регионального или местного значения, либо необходимы для организации электро-, газо-, тепло-, водоснабжения населения и водоотведения, подключения (технологического присоединения) к сетям инженерно-технического обеспечения, либо переносятся в связи с изъятием земельных участков, на которых они ранее располагались, для государственных или муниципальных нужд.

План границ зоны публичного сервитута ВЛ 35кВ Павловская-1

Обзорная схема

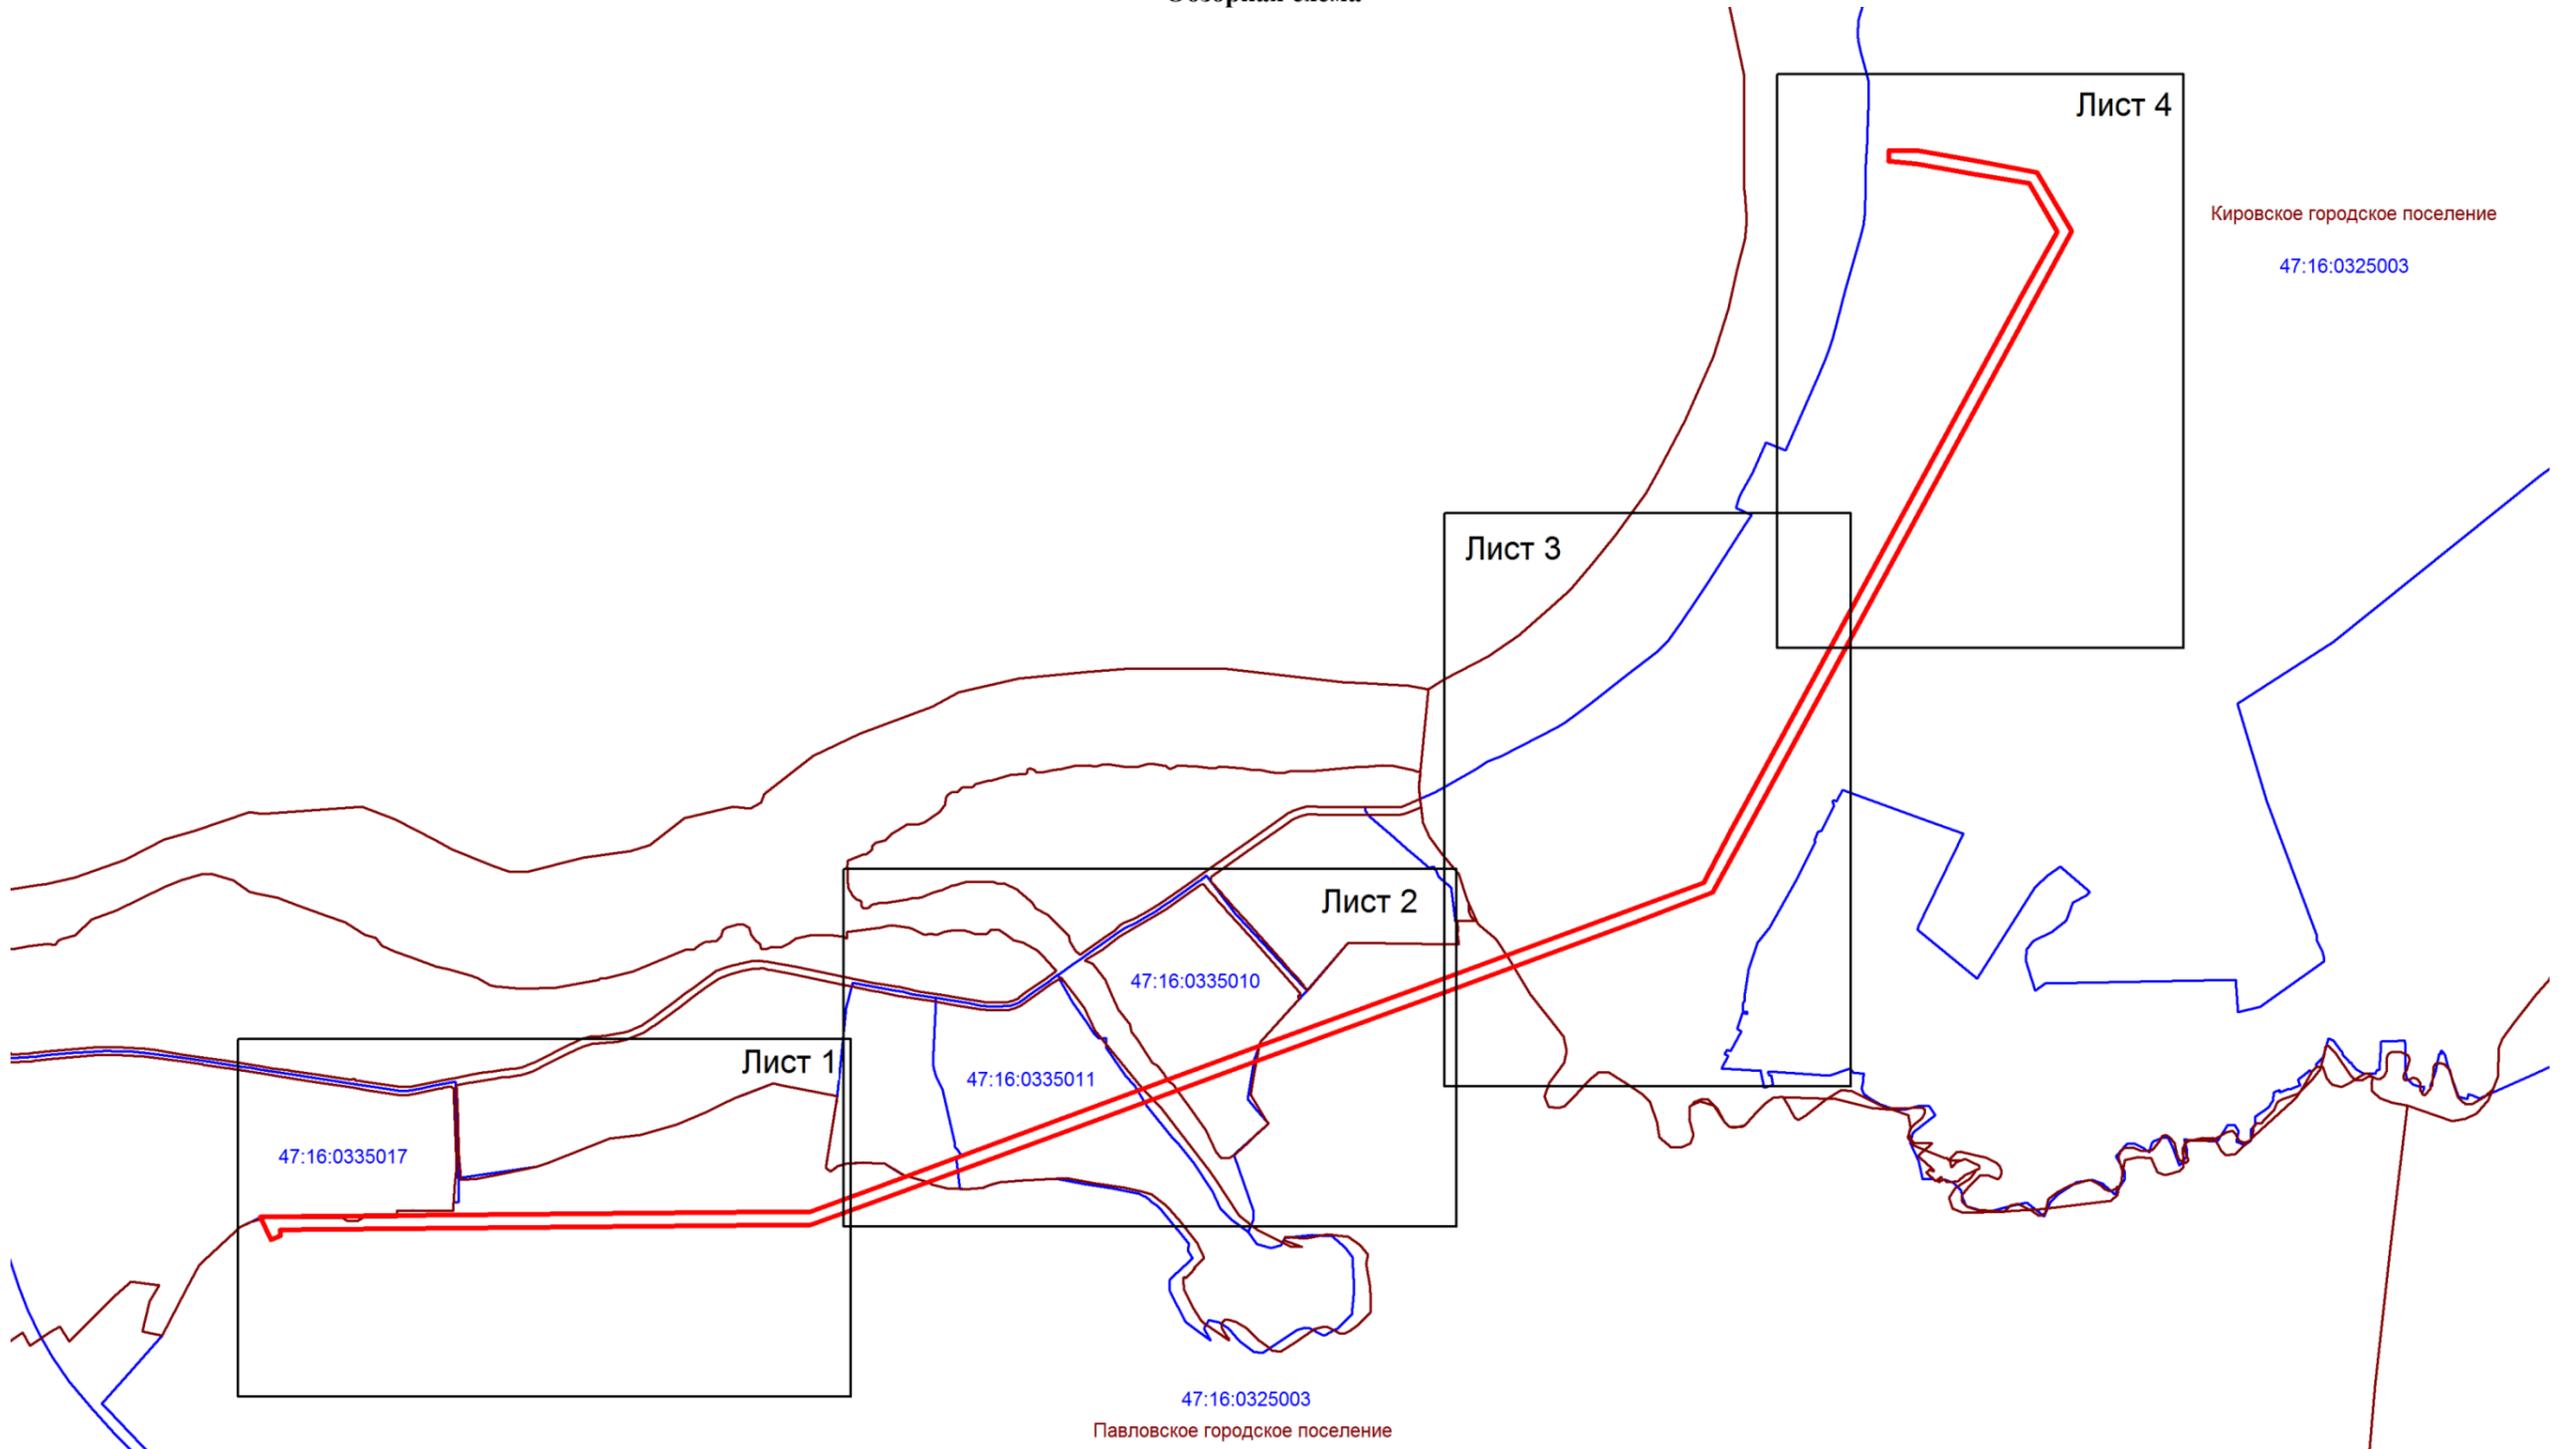


Условные обозначения:

-  - граница зоны публичного сервитута.
-  - граница муниципального образования;
-  - граница кадастрового квартала;
- 47:16:0325003 - номер кадастрового квартала.

Подпись _____ (Хурчак Е.В.)
Место для отписки печати лица, составившего описание
местоположения границ объекта
Дата 19.05.2025 г.



План границ зоны публичного сервитута ВЛ 35кВ Павловская-1

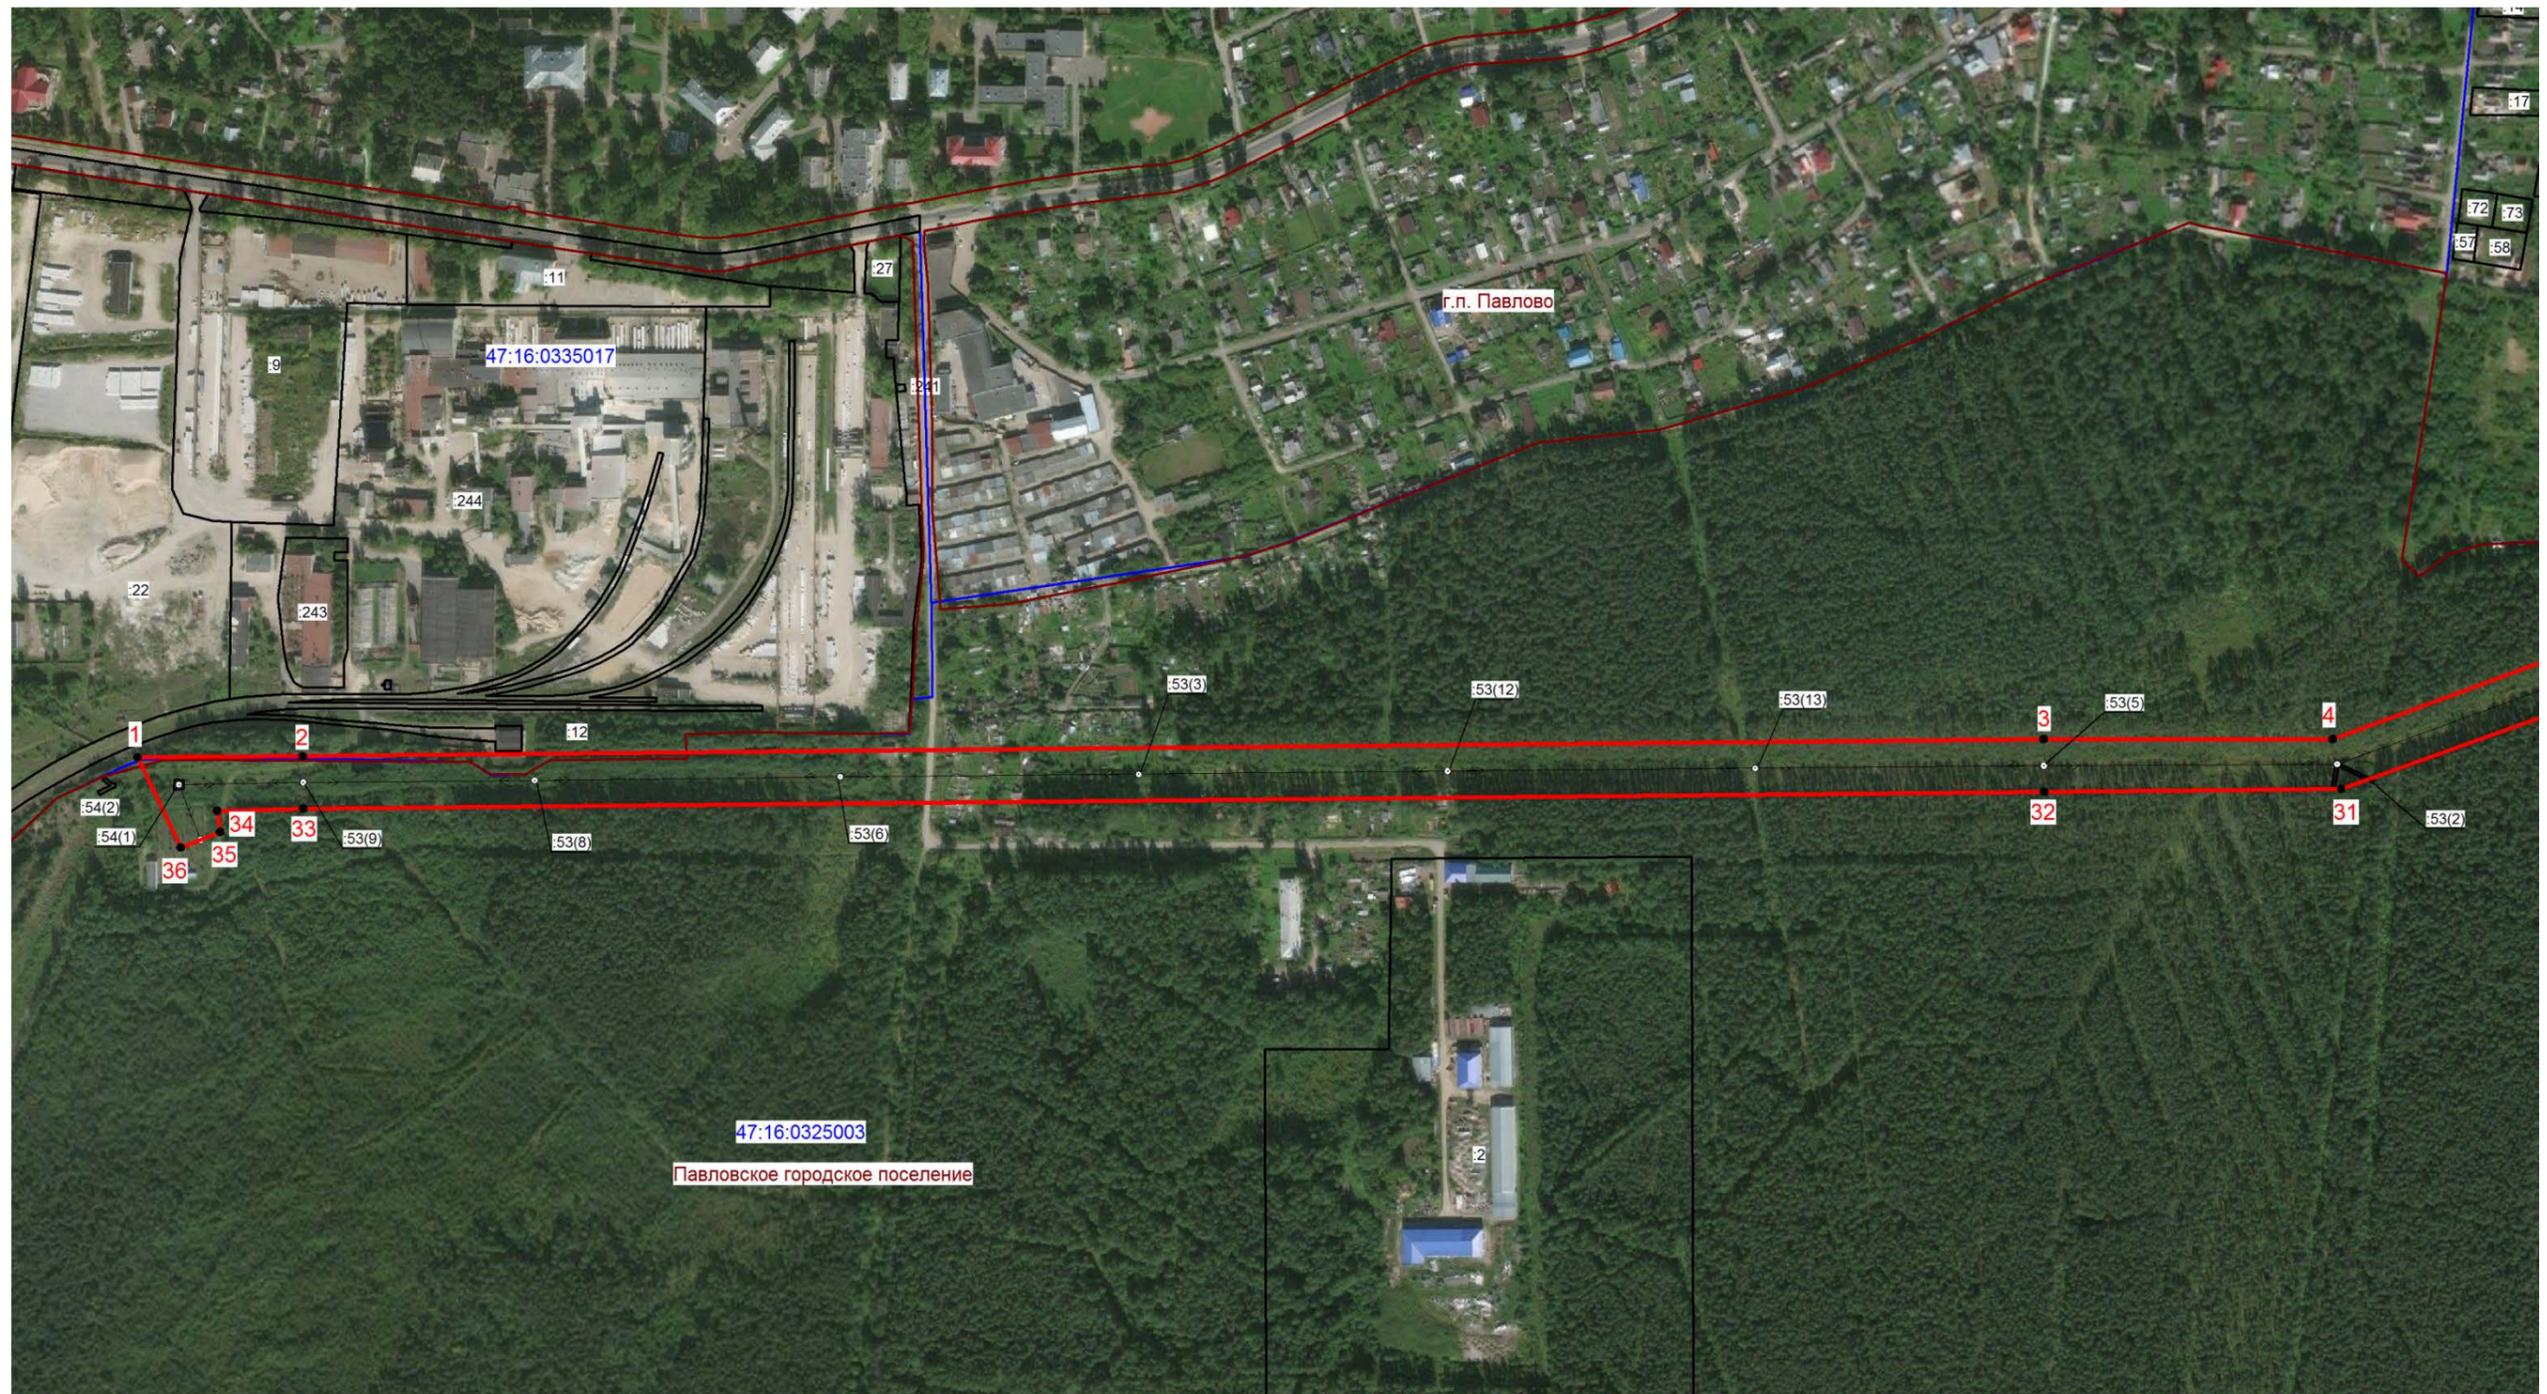

Масштаб 1:5000

Условные обозначения:

- граница зоны публичного сервитута;
- граница муниципального образования;
- граница кадастрового квартала;
- 47:16:0325003 - номер кадастрового квартала;
- граница земельного участка;
- :2 - номер земельного участка, учтенного в ЕГРН;
- границы объекта, для которого устанавливается публичный сервитут.



Подпись (Хурчак Е.В.)

Место для оттиска печати лица, составившего описание местоположения границ объекта

Дата 19.05.2025 г.

План границ зоны публичного сервитута ВЛ 35кВ Павловская-1



Масштаб 1:5000

Условные обозначения:

- граница зоны публичного сервитута;
- граница муниципального образования;
- граница кадастрового квартала;
- 47:16:0325003 - номер кадастрового квартала;
- граница земельного участка;
- :2 - номер земельного участка, учтенного в ЕГРН;
- границы объекта, для которого устанавливается публичный сервитут.



Подпись _____ (Хурчак Е.В.)

Место для оттиска печати лица, составившего описание местоположения границ объекта

Дата 19.05.2025 г.



Масштаб 1:5000

Условные обозначения:


- граница зоны публичного сервитута;
- граница муниципального образования;
- граница кадастрового квартала;
- 47:16:0325003 - номер кадастрового квартала;
- граница земельного участка;
- 2 - номер земельного участка, учтенного в ЕГРН;
- границы объекта, для которого устанавливается публичный сервитут.



Подпись _____ (Хурчак Е.В.)

Место для отписки, начавшейся, составившей описание местоположения границ объекта

Дата 19.05.2025 г.

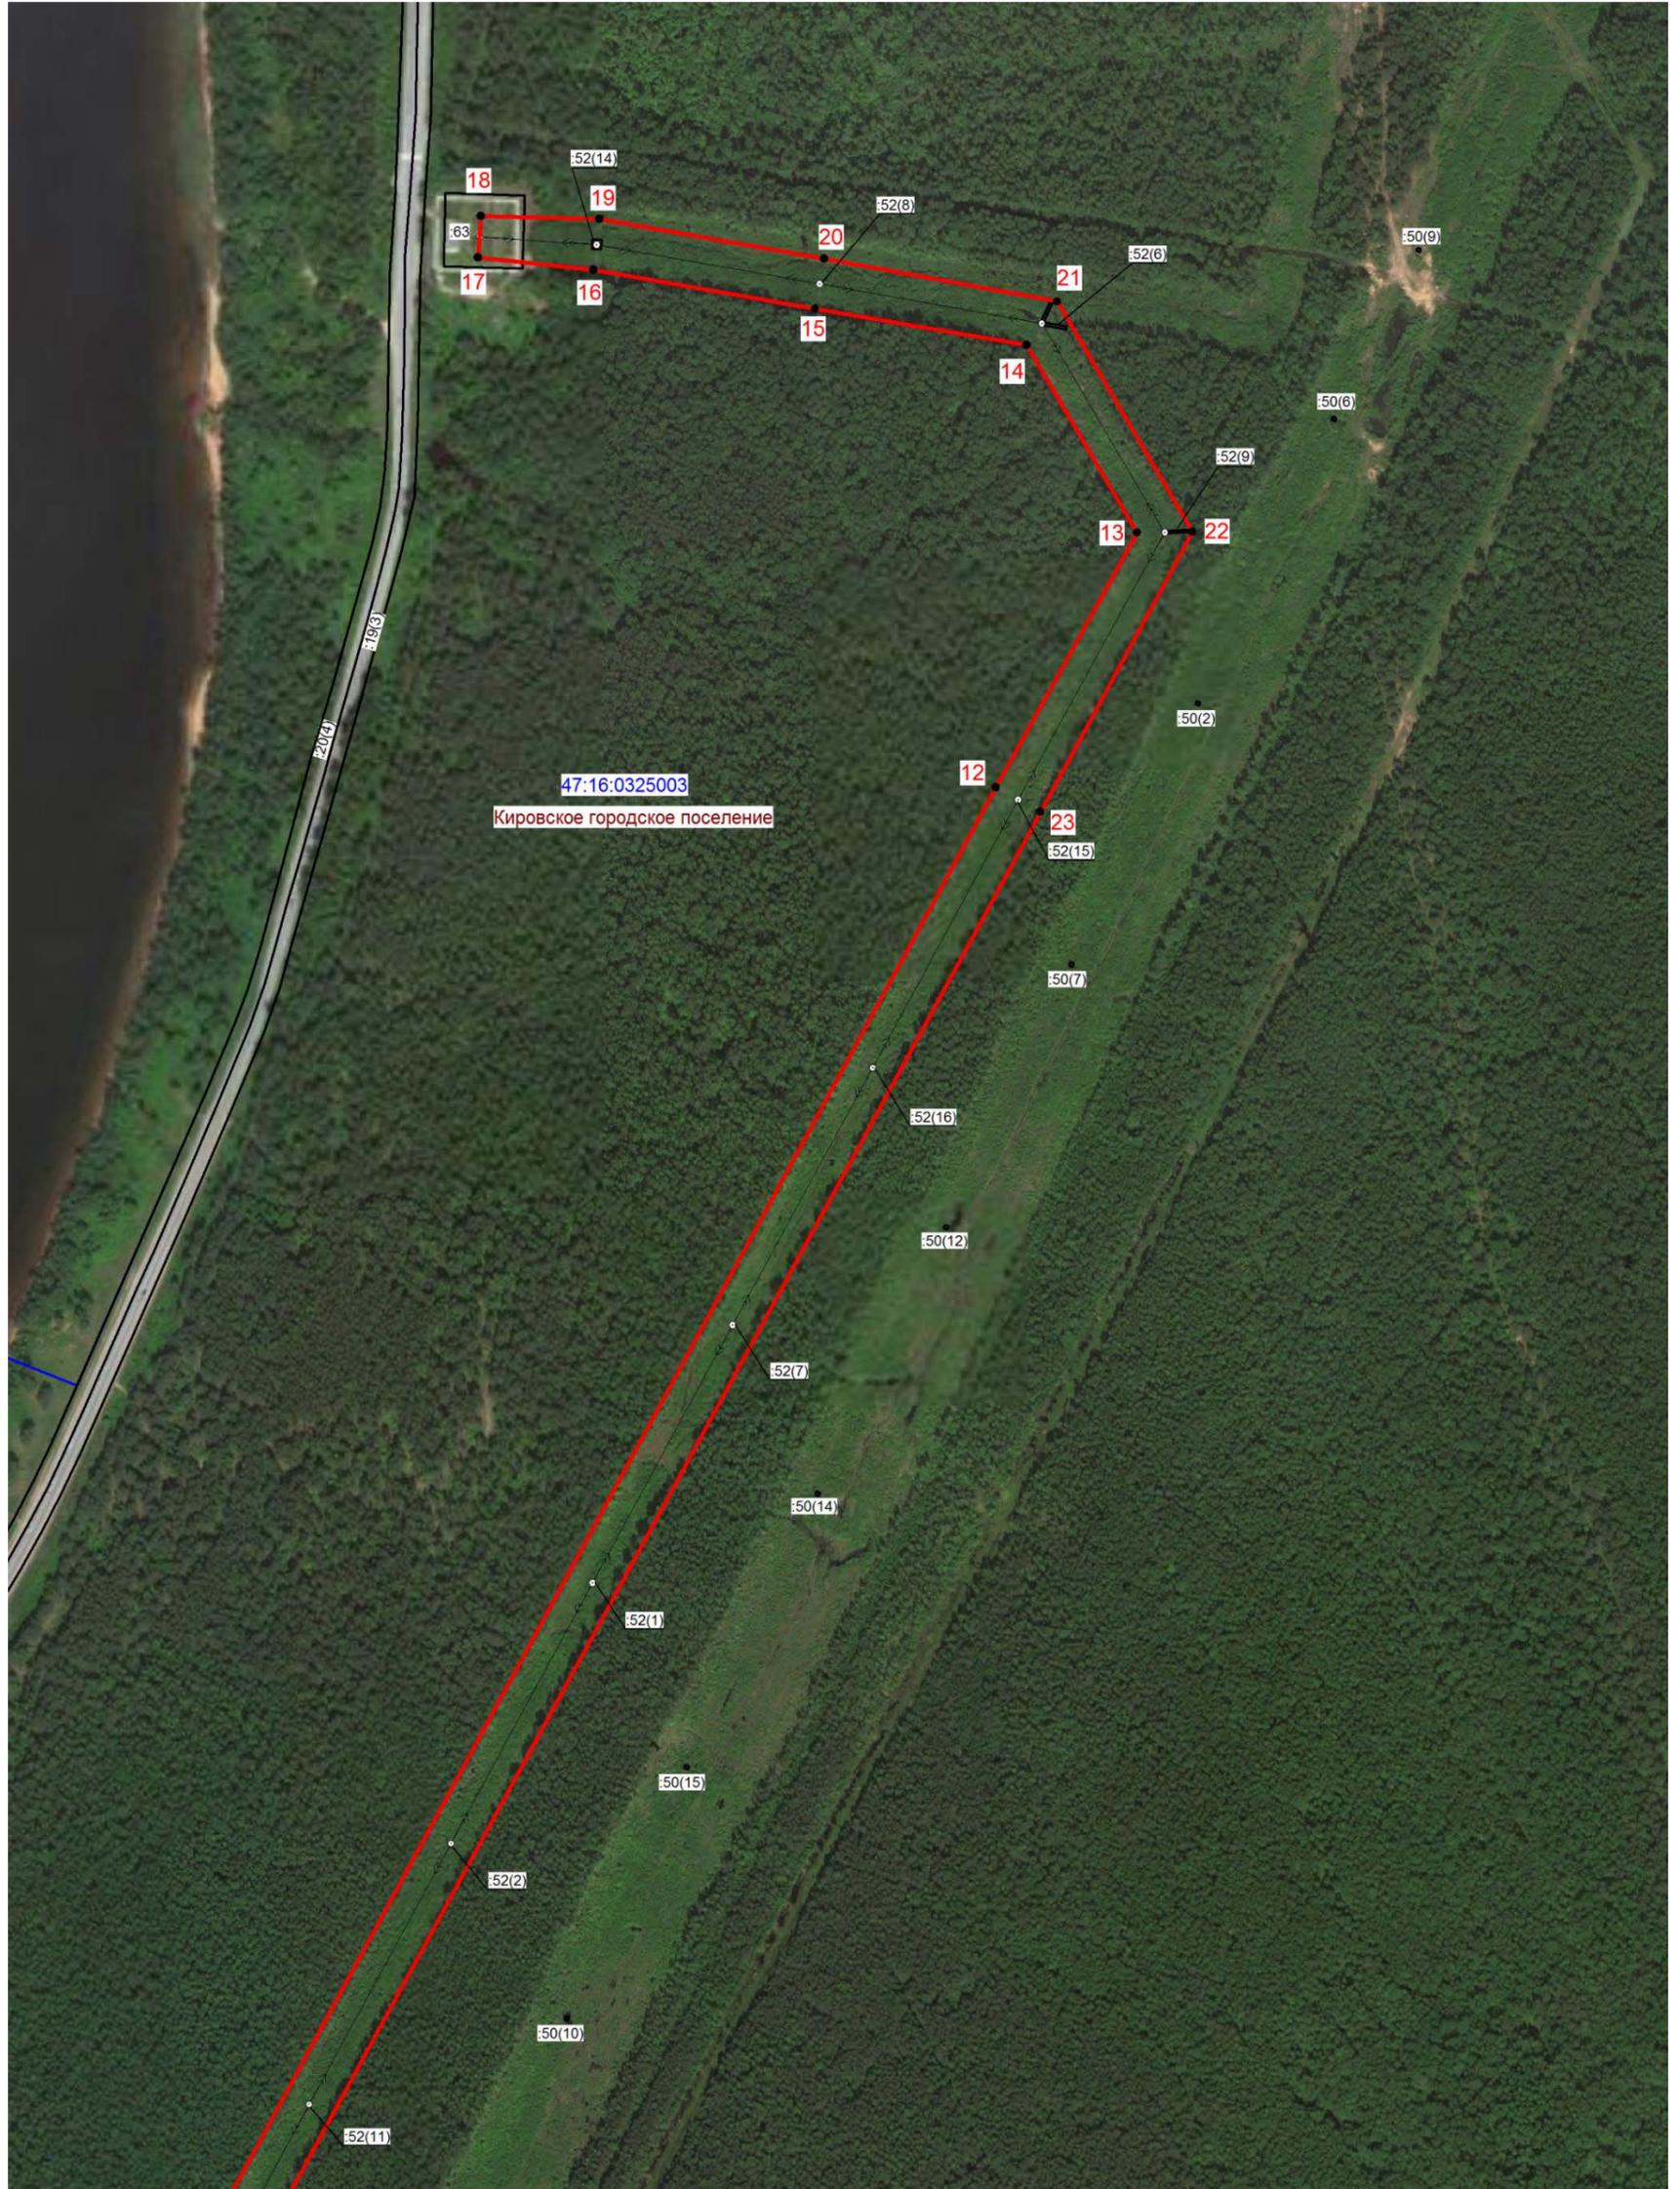

Масштаб 1:5000

Условные обозначения:

- граница зоны публичного сервитута;
- граница муниципального образования;
- граница кадастрового квартала;
- 47:16:0325003 - номер кадастрового квартала;
- граница земельного участка;
- :2 - номер земельного участка, учтенного в ЕГРН;
- ○
 - границы объекта, для которого устанавливается публичный сервитут.



Подпись (Хурчак Е.В.)

Место для отписки личным чином, составившего описание местоположения границ объекта

Дата 19.05.2025 г.